


NORD

INTERNO 2A

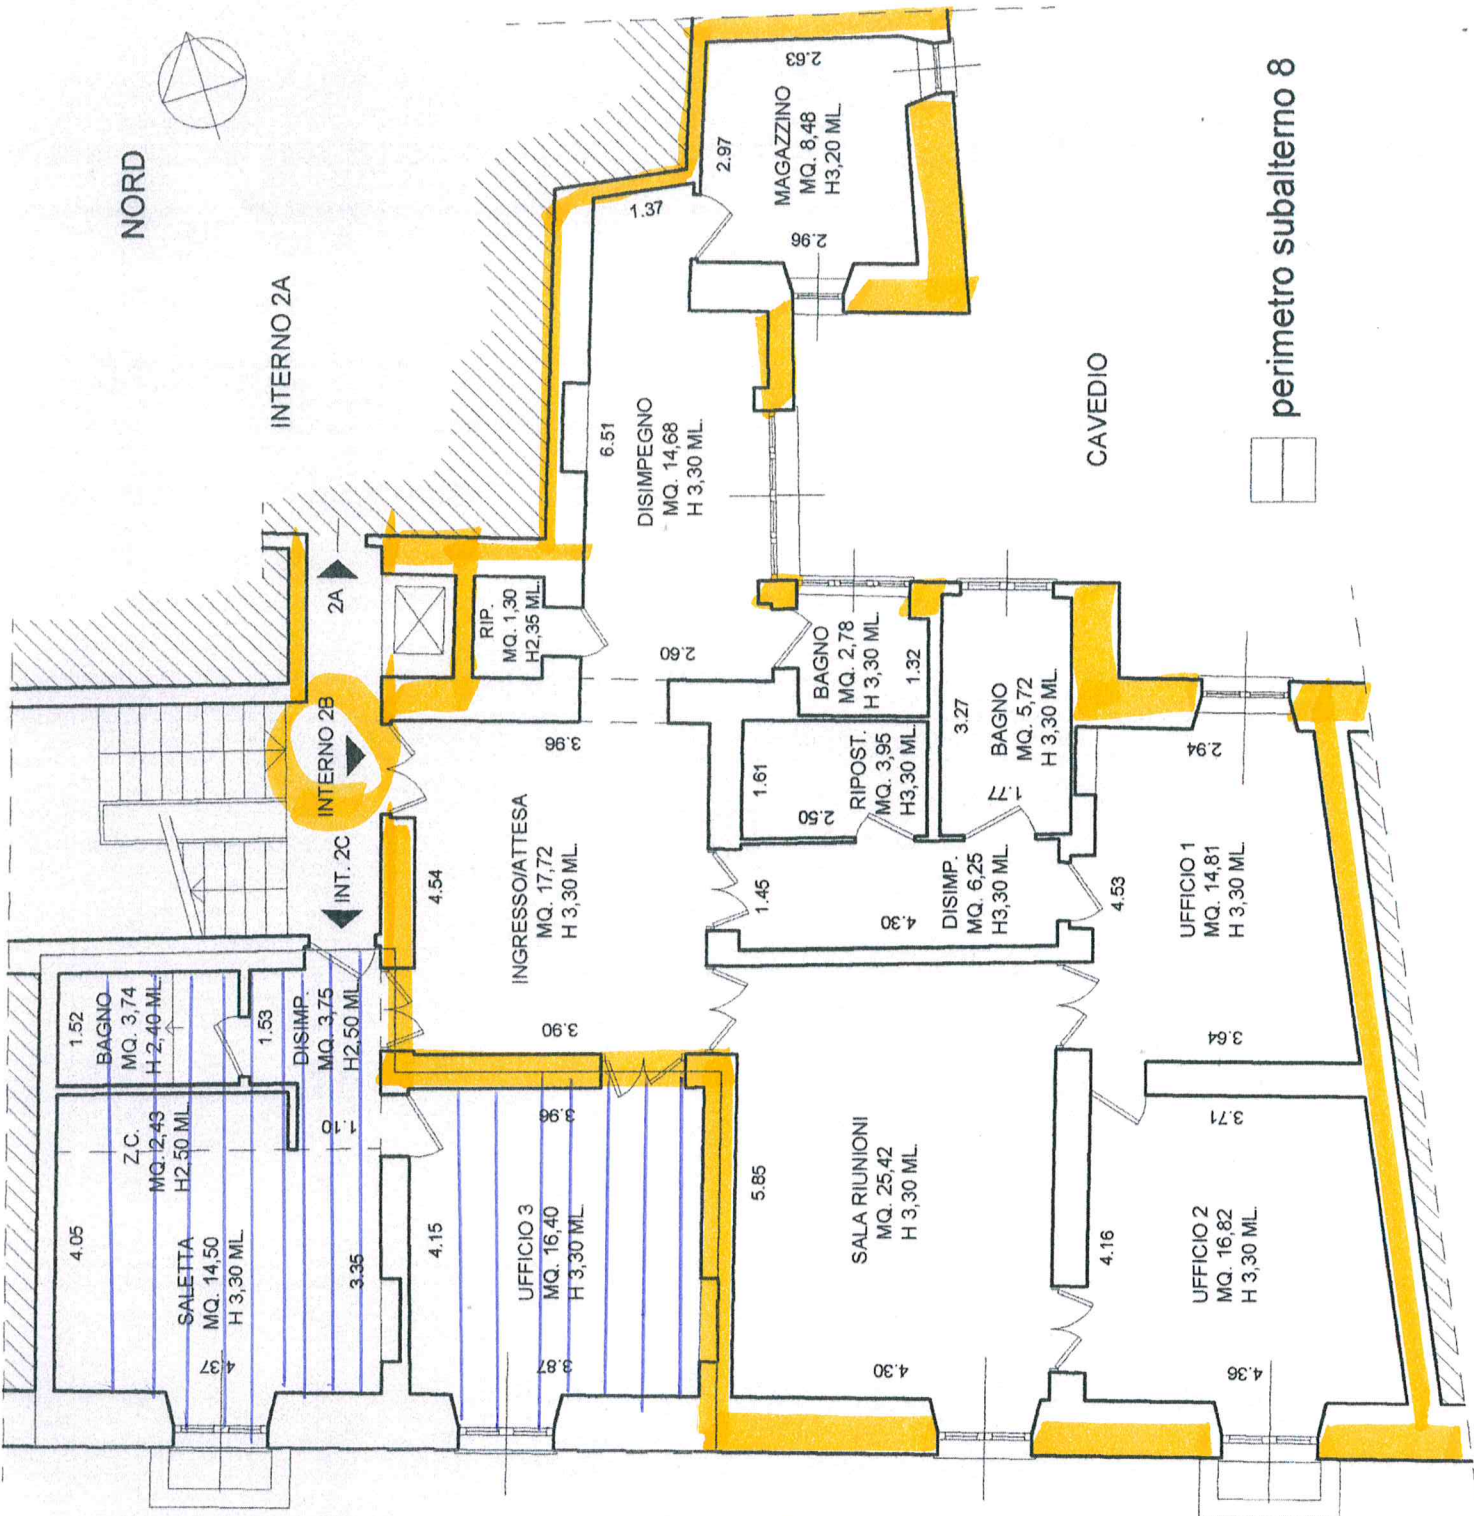

VIA SANTI GIACOMO E FILIPPO


PIANTA PIANO SECONDO - SCALA 1:100
 VIA SANTI GIACOMO E FILIPPO 31 INTERNI 2B-C
 GENOVA

DIREZIONE GENERALE DEL CATASTO E DEI SERVIZI TECNICI ERARIALI


NUMERO CATASTO EDILIZIO URBANO

GENOVA (R.D. 11/11/1939, N. 652)

Planimetria dell'edificio situato nel comune di GENOVA Via DEI SANTI GIACOMO E FILIPPO
Ditta DUCE MARIA VED. REBORATI FU LUIGI
Allegata alla ditta che presenta all'Ufficio TECNICO ERARIALE di GENOVA

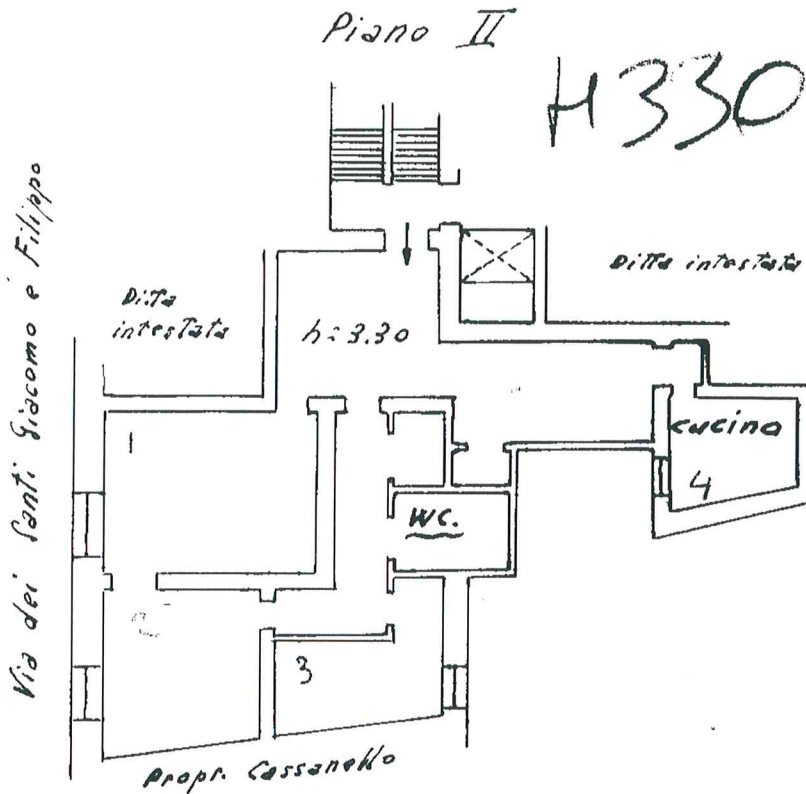

Cantina

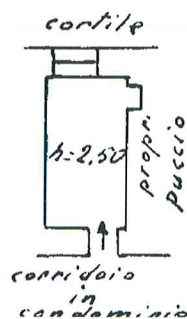

Visura storica per immobile

Situazione degli atti informatizzati dall'impianto meccanografico al 2

Dati della richiesta	Comune di GENOVA (Codice: D969Q)
Catasto Fabbricati	Sezione di GENOVA (Provincia di GENOVA) Sez. Urb.: GEA Foglio: 102 Particella: 247 Sub.: 7

INTESTATO

1	A.S.P. OPERE PIE RIUNITE DEVOTO MARINI SIVORI con sede in LAVAGNA	01041570993*
---	---	--------------

Unità immobiliare dal 09/11/2015

N.	DATI IDENTIFICATIVI				DATI DI CLASSAMENTO							Rendita	Vai sup
	Sezione Urbana	Foglio	Particella	Sub	Zona Cens.	Micro Zona	Categoria	Classe	Consistenza	Superficie Catastale			
1	GEA	102	247	7	1		A/2	3	6 vani	Totale: 152 m ² Totale escluse aree scoperte**: 152 m ²	Euro 1.115,55		
Indirizzo				VIA DEI SANTI GIACOMO E FILIPPO n. 31 piano: S1-2;									

Mappali Terreni Correlati
Sezione A - Foglio 47 - Particella 547

Situazione dell'unità immobiliare dal 29/09/2014

N.	DATI IDENTIFICATIVI				DATI DI CLASSAMENTO							Rendita	VA 29/1 PIA
	Sezione Urbana	Foglio	Particella	Sub	Zona Cens.	Micro Zona	Categoria	Classe	Consistenza	Superficie Catastale			
1	GEA	102	247	7	1		A/2	3	6 vani		Euro 1.115,55		
Indirizzo				, VIA DEI SANTI GIACOMO E FILIPPO n. 31 piano: S1-2;									