

Agenzia del Territorio
CATASTO FABBRICATI
Ufficio provinciale di
Genova


Dichiarazione protocollo n. GEN0263591 del 22/07/2009
Planimetria di u.i.u. in Comune di Lavagna
Via Del Boschetto

civ. 2


Identificativi Catastali:
Sezione: 4
Foglio: 4
Particella: 55
Subalterno:

Compilata da:
Massimo Paolo
Iscritto all'albo:
Geometri
Prov. Genova N. 2549


Scheda n. 1 Scala 1: 200

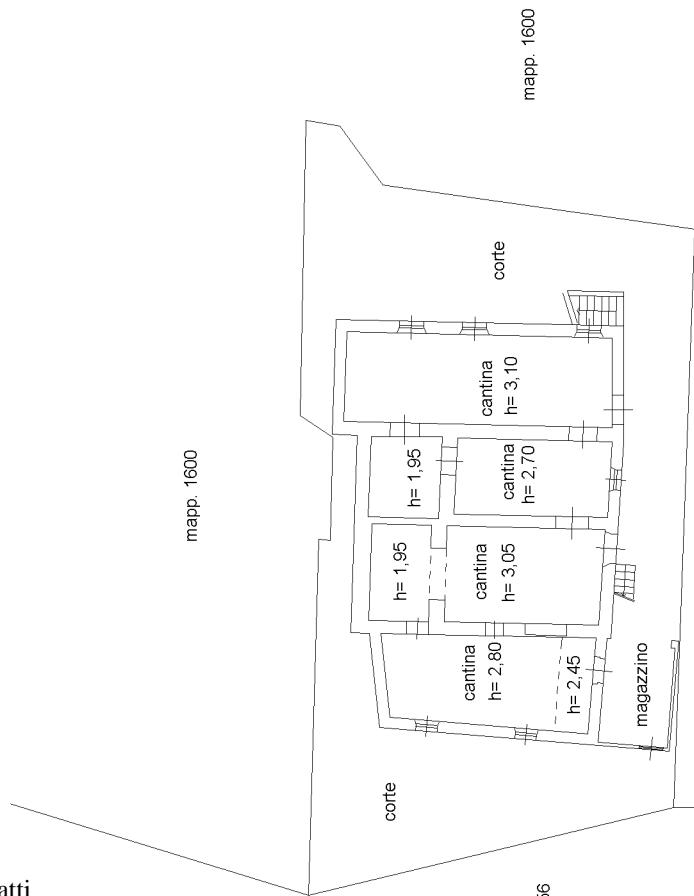

Piano 1°

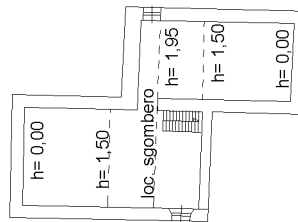

Piano 2°

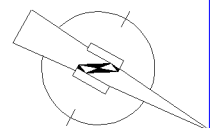

Ultima planimetria in atti